


## Erneute Bekanntmachung des Aufstellungsbeschlusses sowie der frühzeitigen Öffentlichkeitsbeteiligung Flächennutzungsplan-Änderung Nr. 8 „Langes Feld Teilbereich Ost“

Der Gemeinsame Ausschuss der Verwaltungsgemeinschaft Friedrichshafen - Immenstaad hat in der Sitzung vom 30.01.2024 die Aufstellung der Flächennutzungsplan-Änderung Nr. 8 „Langes Feld Teilbereich Ost“ beschlossen und der Durchführung der frühzeitigen Öffentlichkeitsbeteiligung nach § 3 Abs. 1 Baugesetzbuch (BauGB) zugestimmt.

Der Geltungsbereich der 8. Änderung des Flächennutzungsplanes ergibt sich aus dem nachstehenden Lageplan.

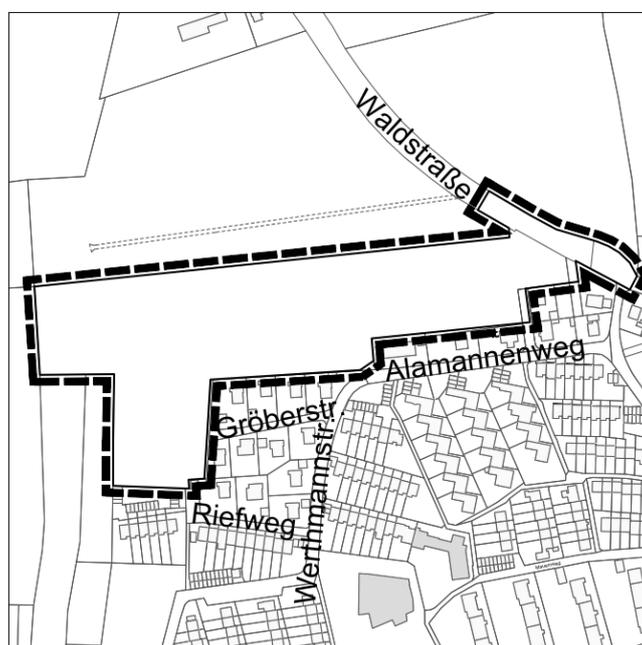

Maßgeblich für den Geltungsbereich ist der Lageplan vom 02.11.2023 im Maßstab 1:5000.

Mit der Änderung des Flächennutzungsplanes und der Ausweisung einer geplanten Wohnbaufläche soll die Voraussetzung geschaffen werden, eine Arrondierung am Ortsrand von Jettenhausen für eine Wohnbebauung zu schaffen. Im Parallelverfahren wurde auch ein Bebauungsplanverfahren eingeleitet.

Der Vorentwurf der 8. Änderung des Flächennutzungsplanes mit Lageplänen und Begründung kann

**vom 02.07.2024 bis einschließlich 23.07.2024**

im Internet auf der Website der Stadt Friedrichshafen ([www.friedrichshafen.de](http://www.friedrichshafen.de)) unter „Bekanntmachungen“ und auch während der Öffnungszeiten und nach Vereinbarung im Technischen Rathaus, Charlottenstraße 12 (EG) eingesehen werden. Dabei besteht Gelegenheit zur Erörterung und Äußerung.

Während der Dauer der Veröffentlichungsfrist können Stellungnahmen bis einschließlich **23.07.2024** abgegeben werden. Stellungnahmen sollen elektronisch per E-Mail an [s.kugel@friedrichshafen.de](mailto:s.kugel@friedrichshafen.de) oder im Internet auf der Website der Stadt Friedrichshafen ([www.friedrichshafen.de](http://www.friedrichshafen.de)) unter „Bekanntmachungen“ eingereicht werden. Bei Bedarf können diese auch auf anderem Weg abgegeben werden, insbesondere kann dies

in schriftlicher Form bei der Stadt Friedrichshafen oder zur Niederschrift beim Amt für Stadtplanung und Umwelt der Stadtverwaltung Friedrichshafen erfolgen.

Im Rahmen des Bauleitplanverfahrens werden personenbezogene Daten verarbeitet.

Die Unterlagen sowie die Datenschutzinformation können während der Dauer der Veröffentlichungsfrist auf der Website der Stadt Friedrichshafen ([www.friedrichshafen.de](http://www.friedrichshafen.de)) unter „Bekanntmachungen“ und an der oben genannten Stelle im Technischen Rathaus und eingesehen werden.

Friedrichshafen, den 25.06.2024

**gez. i. V. Fabian Müller**

**Vorsitzender des Gemeinsamen Ausschusses**

**der Verwaltungsgemeinschaft Friedrichshafen - Immenstaad**